



RZUT PIĘTRA 4 Skala: 1:20

Pow. wynajmowana: 649m²

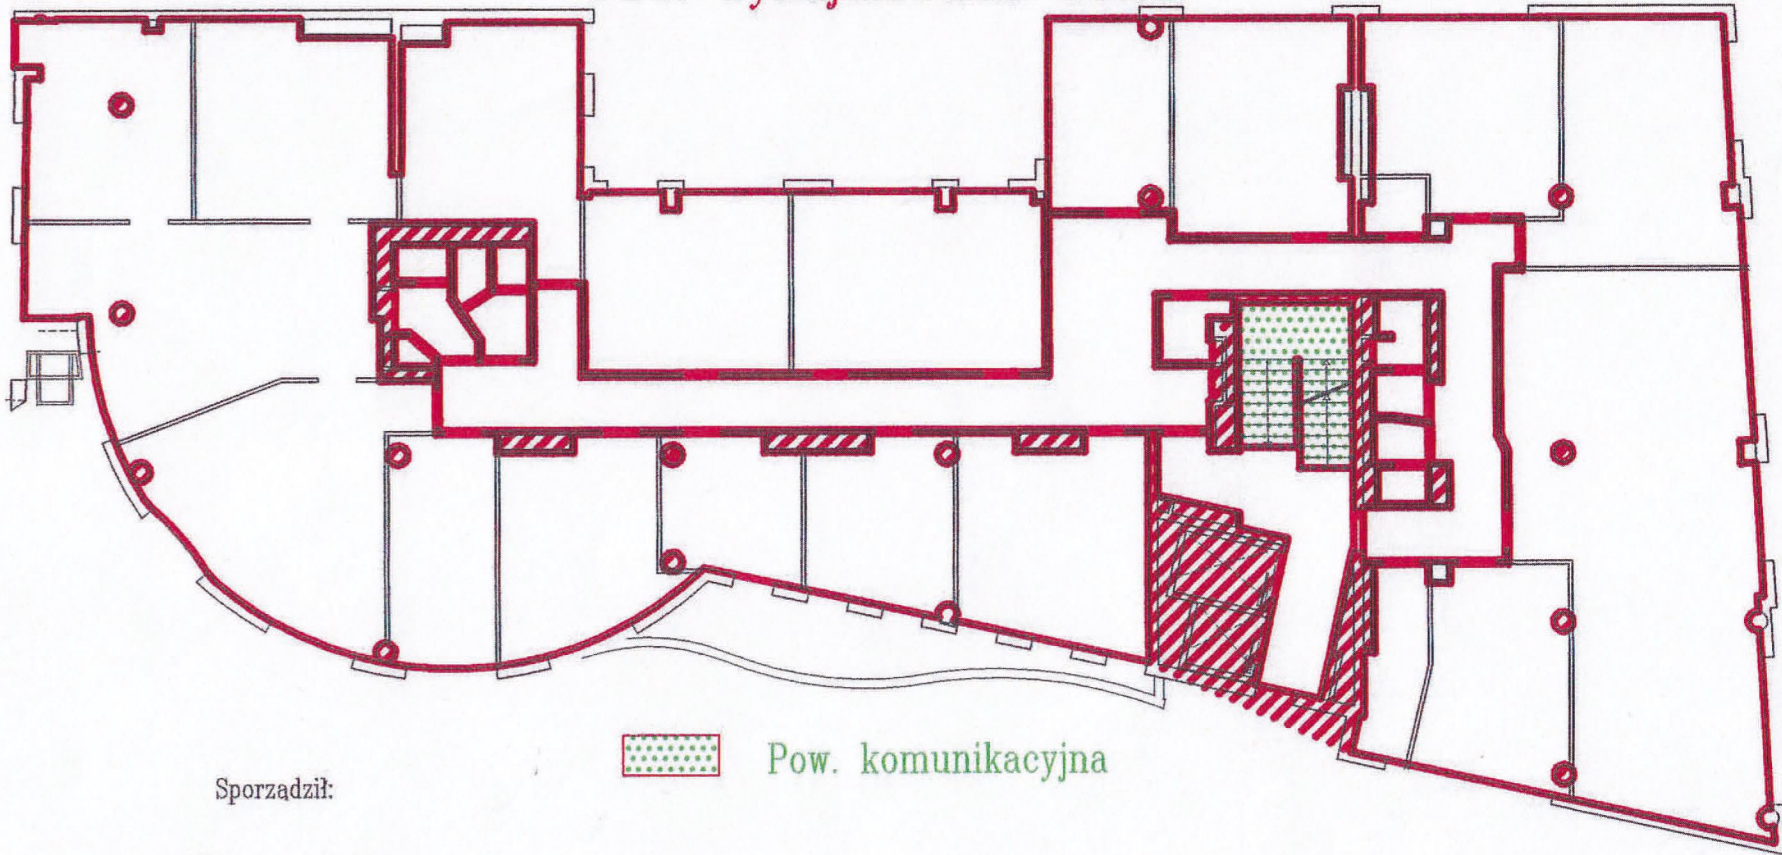

Sporządził:

GEODETA
Dariusz Jakubowski
Dariusz Jakubowski

 Pow. komunikacyjna

PRZEDSIĘBIORSTWO USŁUG
GEODEZYJNYCH I KARTOGRAFICZNYCH

 Sp. z o.o.
ul. Białobrzaska 62/64-32 02-325 Warszawa
tel. 659-92-48, tel/fax 823-06-36